

PLANNING PRÉVISIONNEL DES TRAVAUX DU PIN



TRAVAUX
DU 4 SEPTEMBRE
AU 10 MAI
EN 8 PHASES


Les travaux commenceront
en avance par rapport
au planning
précédemment annoncé

PHASE 1

du 4 septembre
au 18 septembre

- 1** Mise en place du chantier et installation sur le jeu de boules actuel

Dates prévisionnelles, sous réserve d'aléas

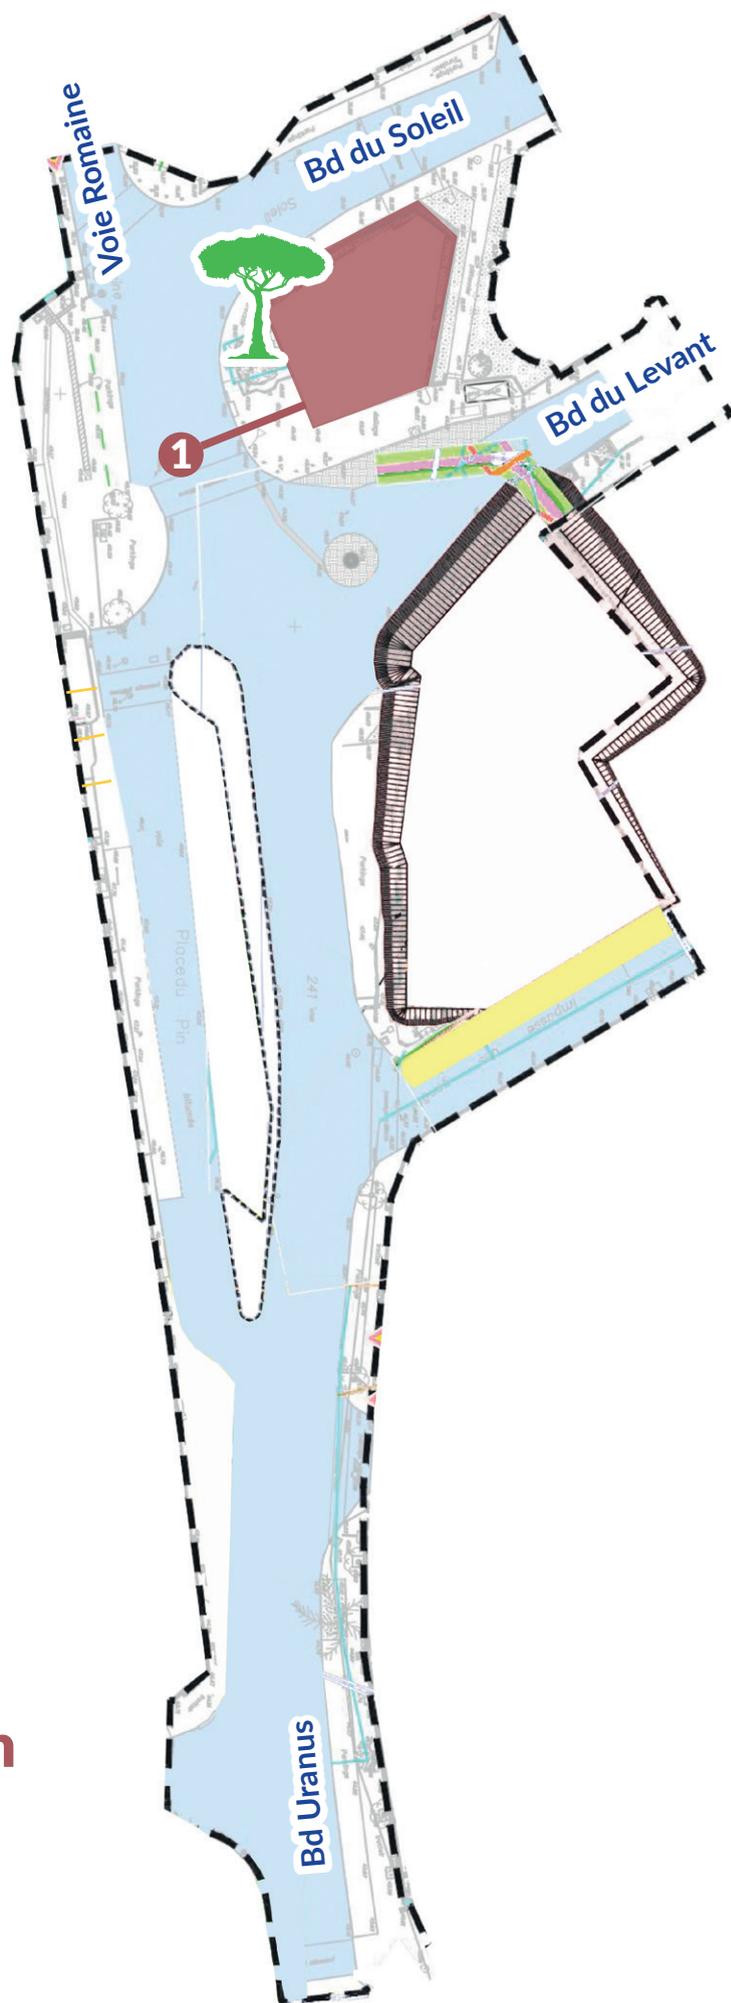




PHASE 2

du 18 septembre
au 9 octobre

- 1** Creusement des tranchées et des réseaux en partie basse de la place
- 2** Démolition de l'îlot central
- 3** Mise en place de la route provisoire
- 4** À partir du 18 septembre, les deux parkings de la maison Gasq seront fermés
- 5** Suppression des places en épi
- 6** Places de parking en long conservées

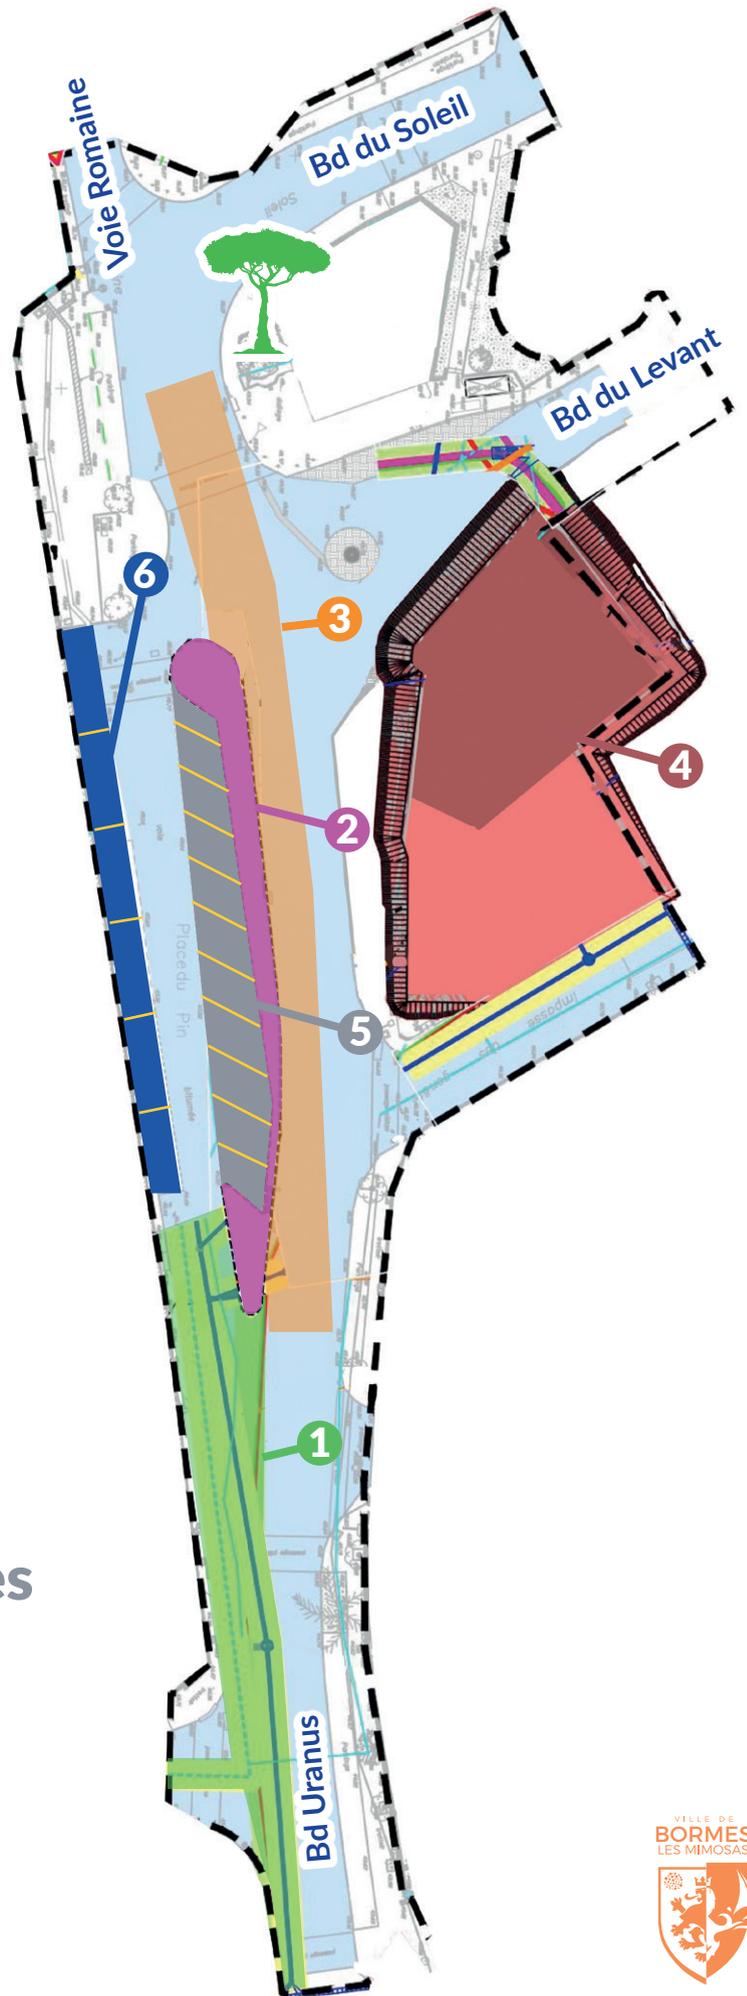

Dates prévisionnelles, sous réserve d'aléas


Pour toute question : Services techniques - 04 94 05 34 60 - service.technique@ville-bormes.fr
Document complet à consulter et télécharger sur le www.ville-bormes.fr



PHASE 3

du 9 octobre
au 30 octobre

- 1** Creusement des tranchées et des réseaux partie haute de la place
- 2** Route provisoire
- 3** Terrassement de la partie du parking semi-enterré
- 4** Mise en place de parkings provisoires en épi

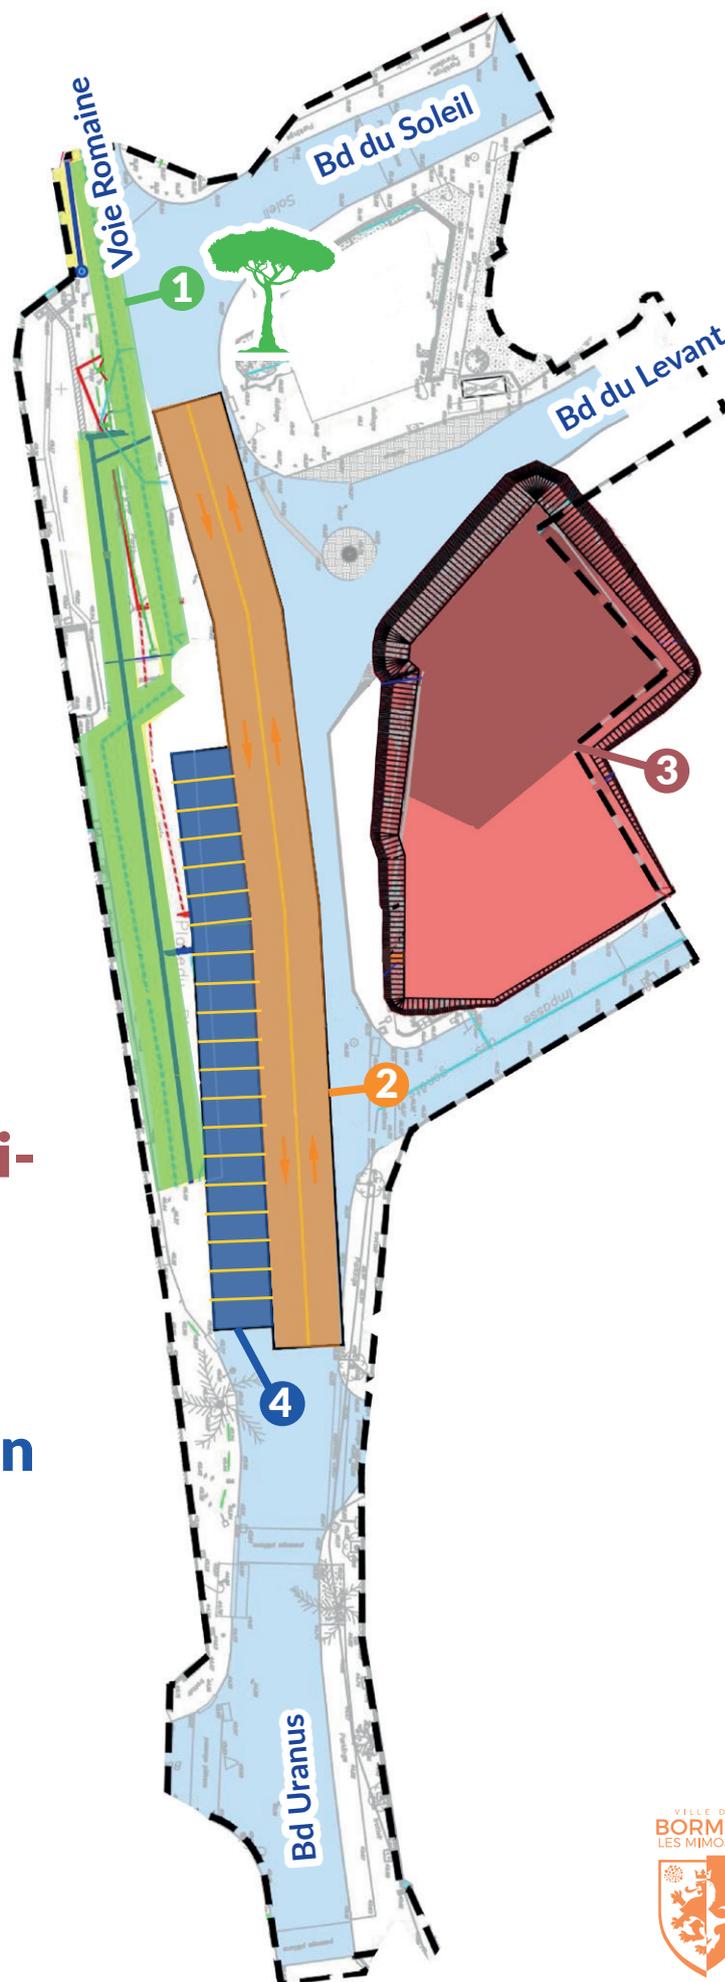

Dates prévisionnelles, sous réserve d'aléas






PHASE 4

du 31 octobre
au 10 novembre

- 1** Déplacement de l'installation du chantier
- 2** Création des deux bretelles de circulation
- 3** Déplacement de la route provisoire
- 4** Suppression des places en épi pour des places en longueur

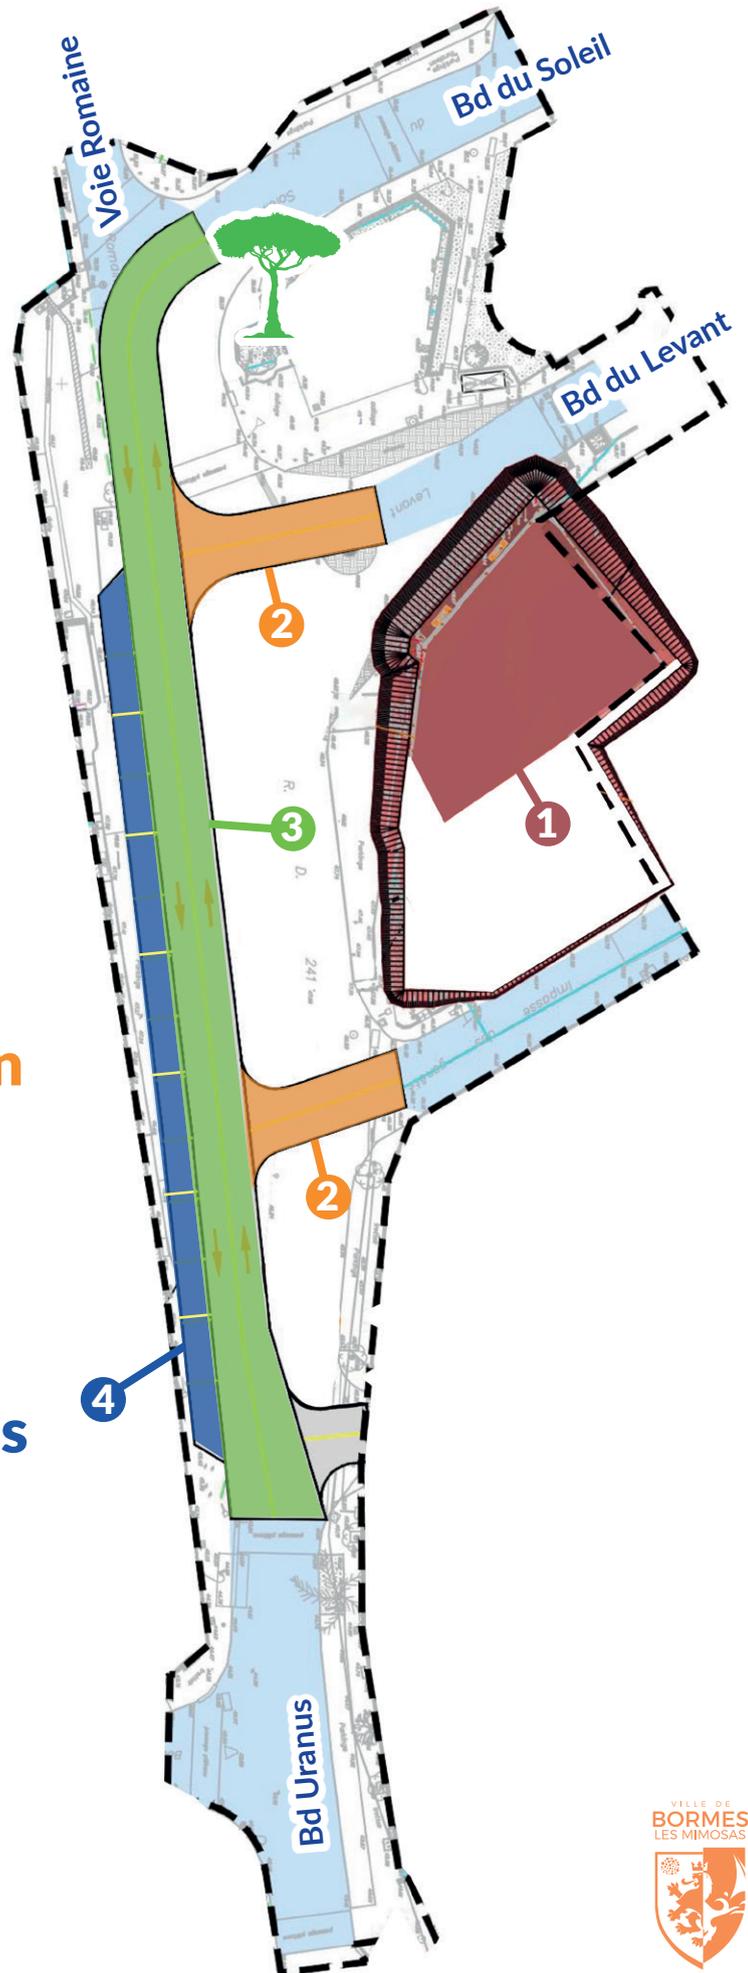

Dates prévisionnelles, sous réserve d'aléas



PHASE 5

du 13 novembre
au 24 novembre

- 1 Gros œuvre du parking semi-enterré**
- 2 Construction de la chaussée définitive de la partie haute (actuel jeu de boules)**
- 3 Places de stationnement en long conservées**




Dates prévisionnelles, sous réserve d'aléas





PHASE 6

du 27 novembre
au 22 décembre

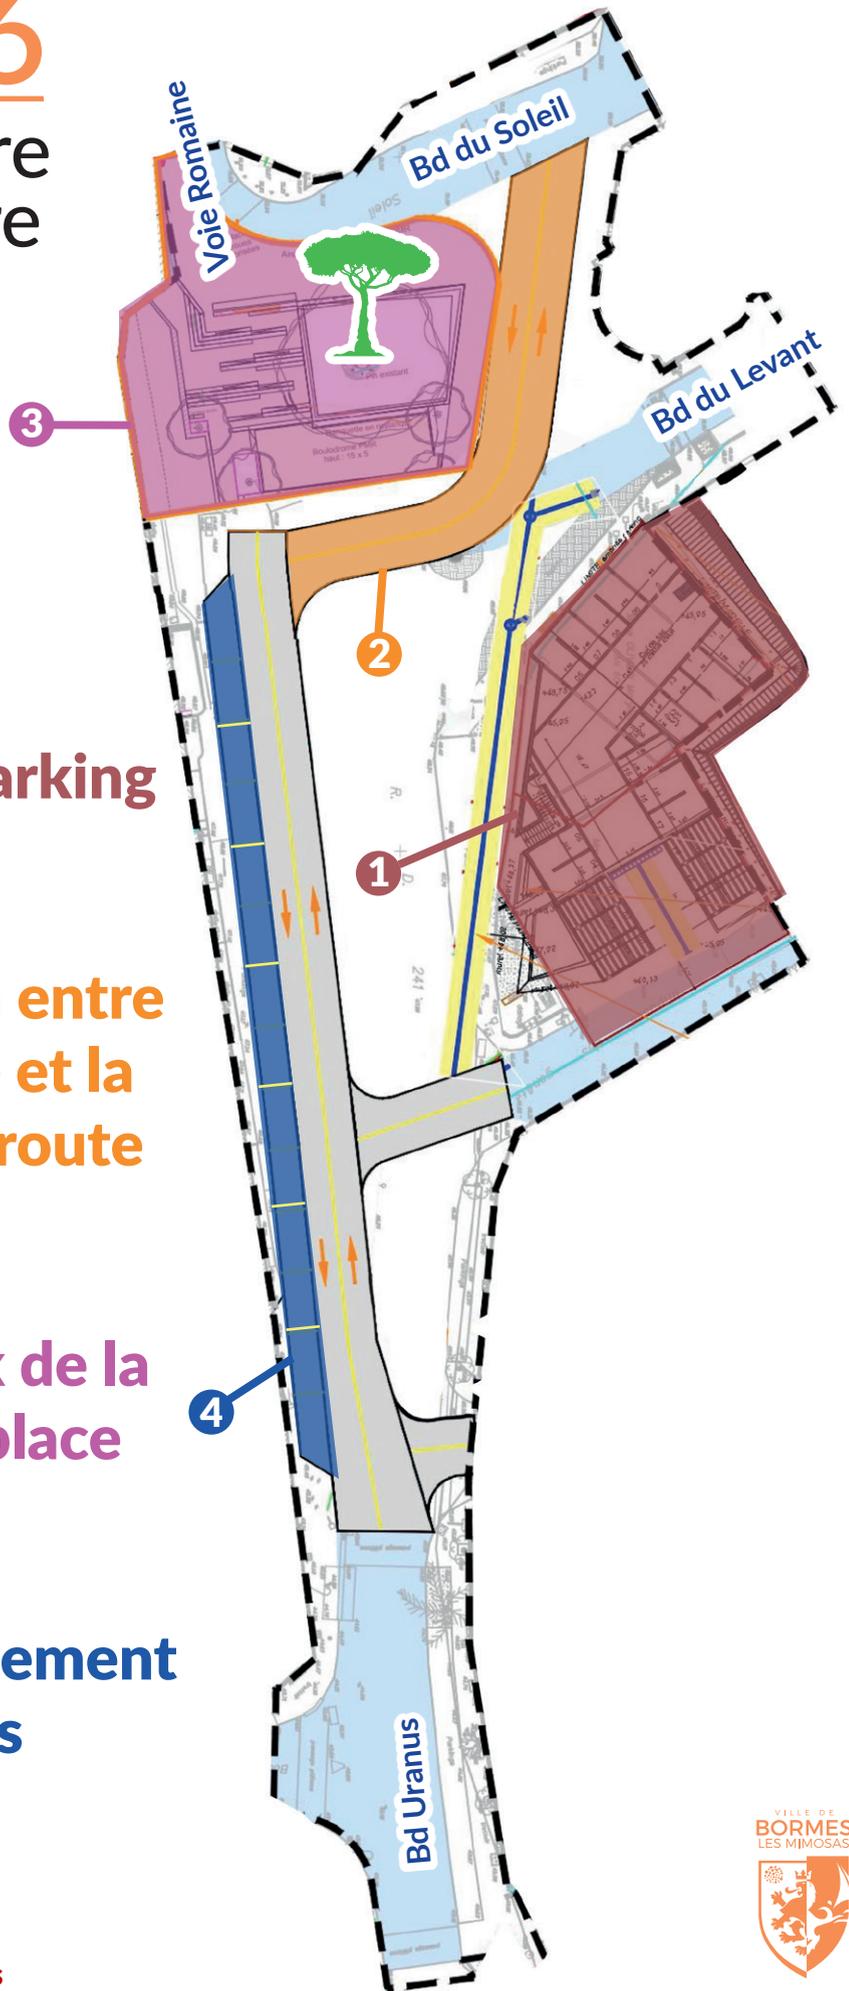

- 1** Poursuite de la construction du parking semi-enterré
- 2** Réalisation du lien entre la route provisoire et la partie haute de la route définitive
- 3** Début des travaux de la partie Nord de la place autour du Pin
- 4** Places de stationnement en long conservées

Dates prévisionnelles, sous réserve d'aléas


Pour toute question : Services techniques - 04 94 05 34 60 - service.technique@ville-bormes.fr
Document complet à consulter et télécharger sur le www.ville-bormes.fr



PHASE 7

du 8 janvier 2024
au 1^{er} mars 2024

- 1** Réalisation du tracé définitif de la route
- 2** Poursuite des travaux du parking semi-enterré
- 3** Aménagement des espaces piétonniers définitifs et début de l'aménagement paysager
- 4** Pas de stationnement autour de la place durant cette phase. Rejoindre le parking Uranus et les autres parkings à proximité

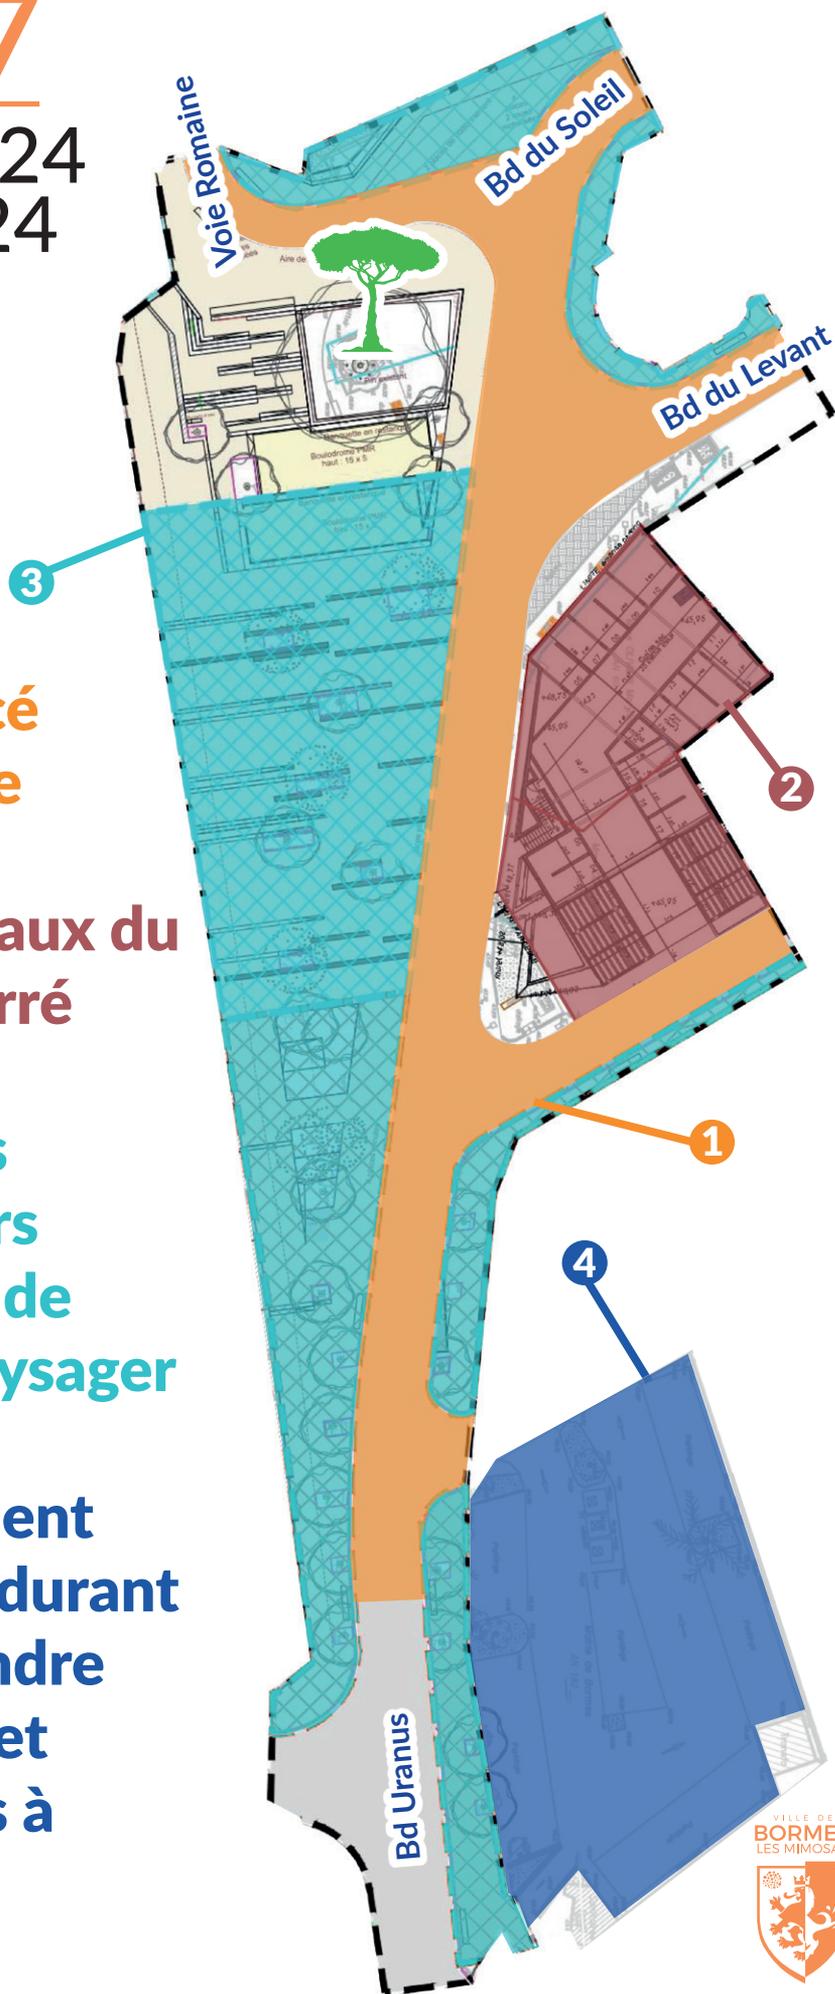

Dates prévisionnelles, sous réserve d'aléas




PHASE 8

du 1^{er} mars 2024
au 10 mai 2024

- 1 Finitions : pauses du revêtement, de l'éclairage, du mobilier urbain et de la signalétique. Matérialisation des espaces de parkings autos, de deux roues et livraison**

- 2 Ouverture du stationnement dès que possible**

Livraison définitive prévue le 10 mai 2024

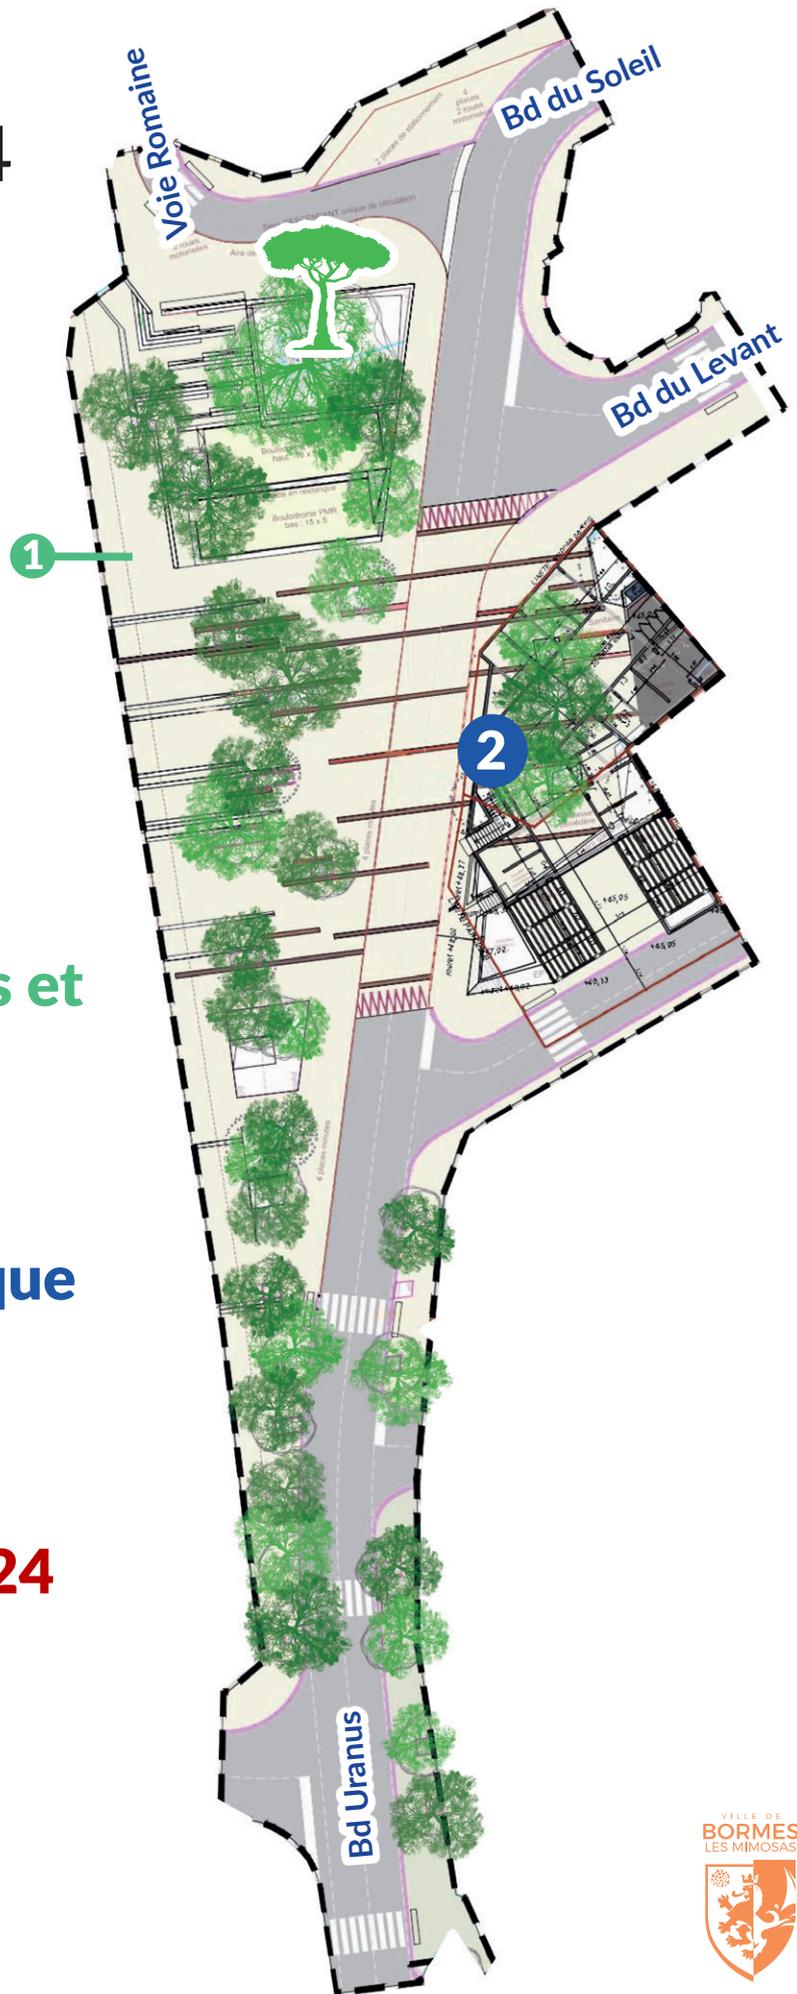

Dates prévisionnelles, sous réserve d'aléas

Pour toute question : Services techniques - 04 94 05 34 60 - service.technique@ville-bormes.fr
Document complet à consulter et télécharger sur le www.ville-bormes.fr

